


**Kompleksas: "Geriamojo vandens tiekimo ir nuotekų tinklų plėtra Kulių k., Dovilų mstl., Klaipėdos r. sav."**

**ETAPŲ SCHEMA**

- 1 Etapo tinklai —
- 2 Etapo tinklai —
- 3 Etapo NS —
- 4 Etapo tinklai —
- 5 Etapo tinklai —
- 6 Etapo tinklai —
- 7 Etapo tinklai —
- 8 Etapo tinklai —
- SB ribos - - -
- Natūra 2000 riba - - -
- Leidžiama jungtis prie buitinių nuotekų tinklų

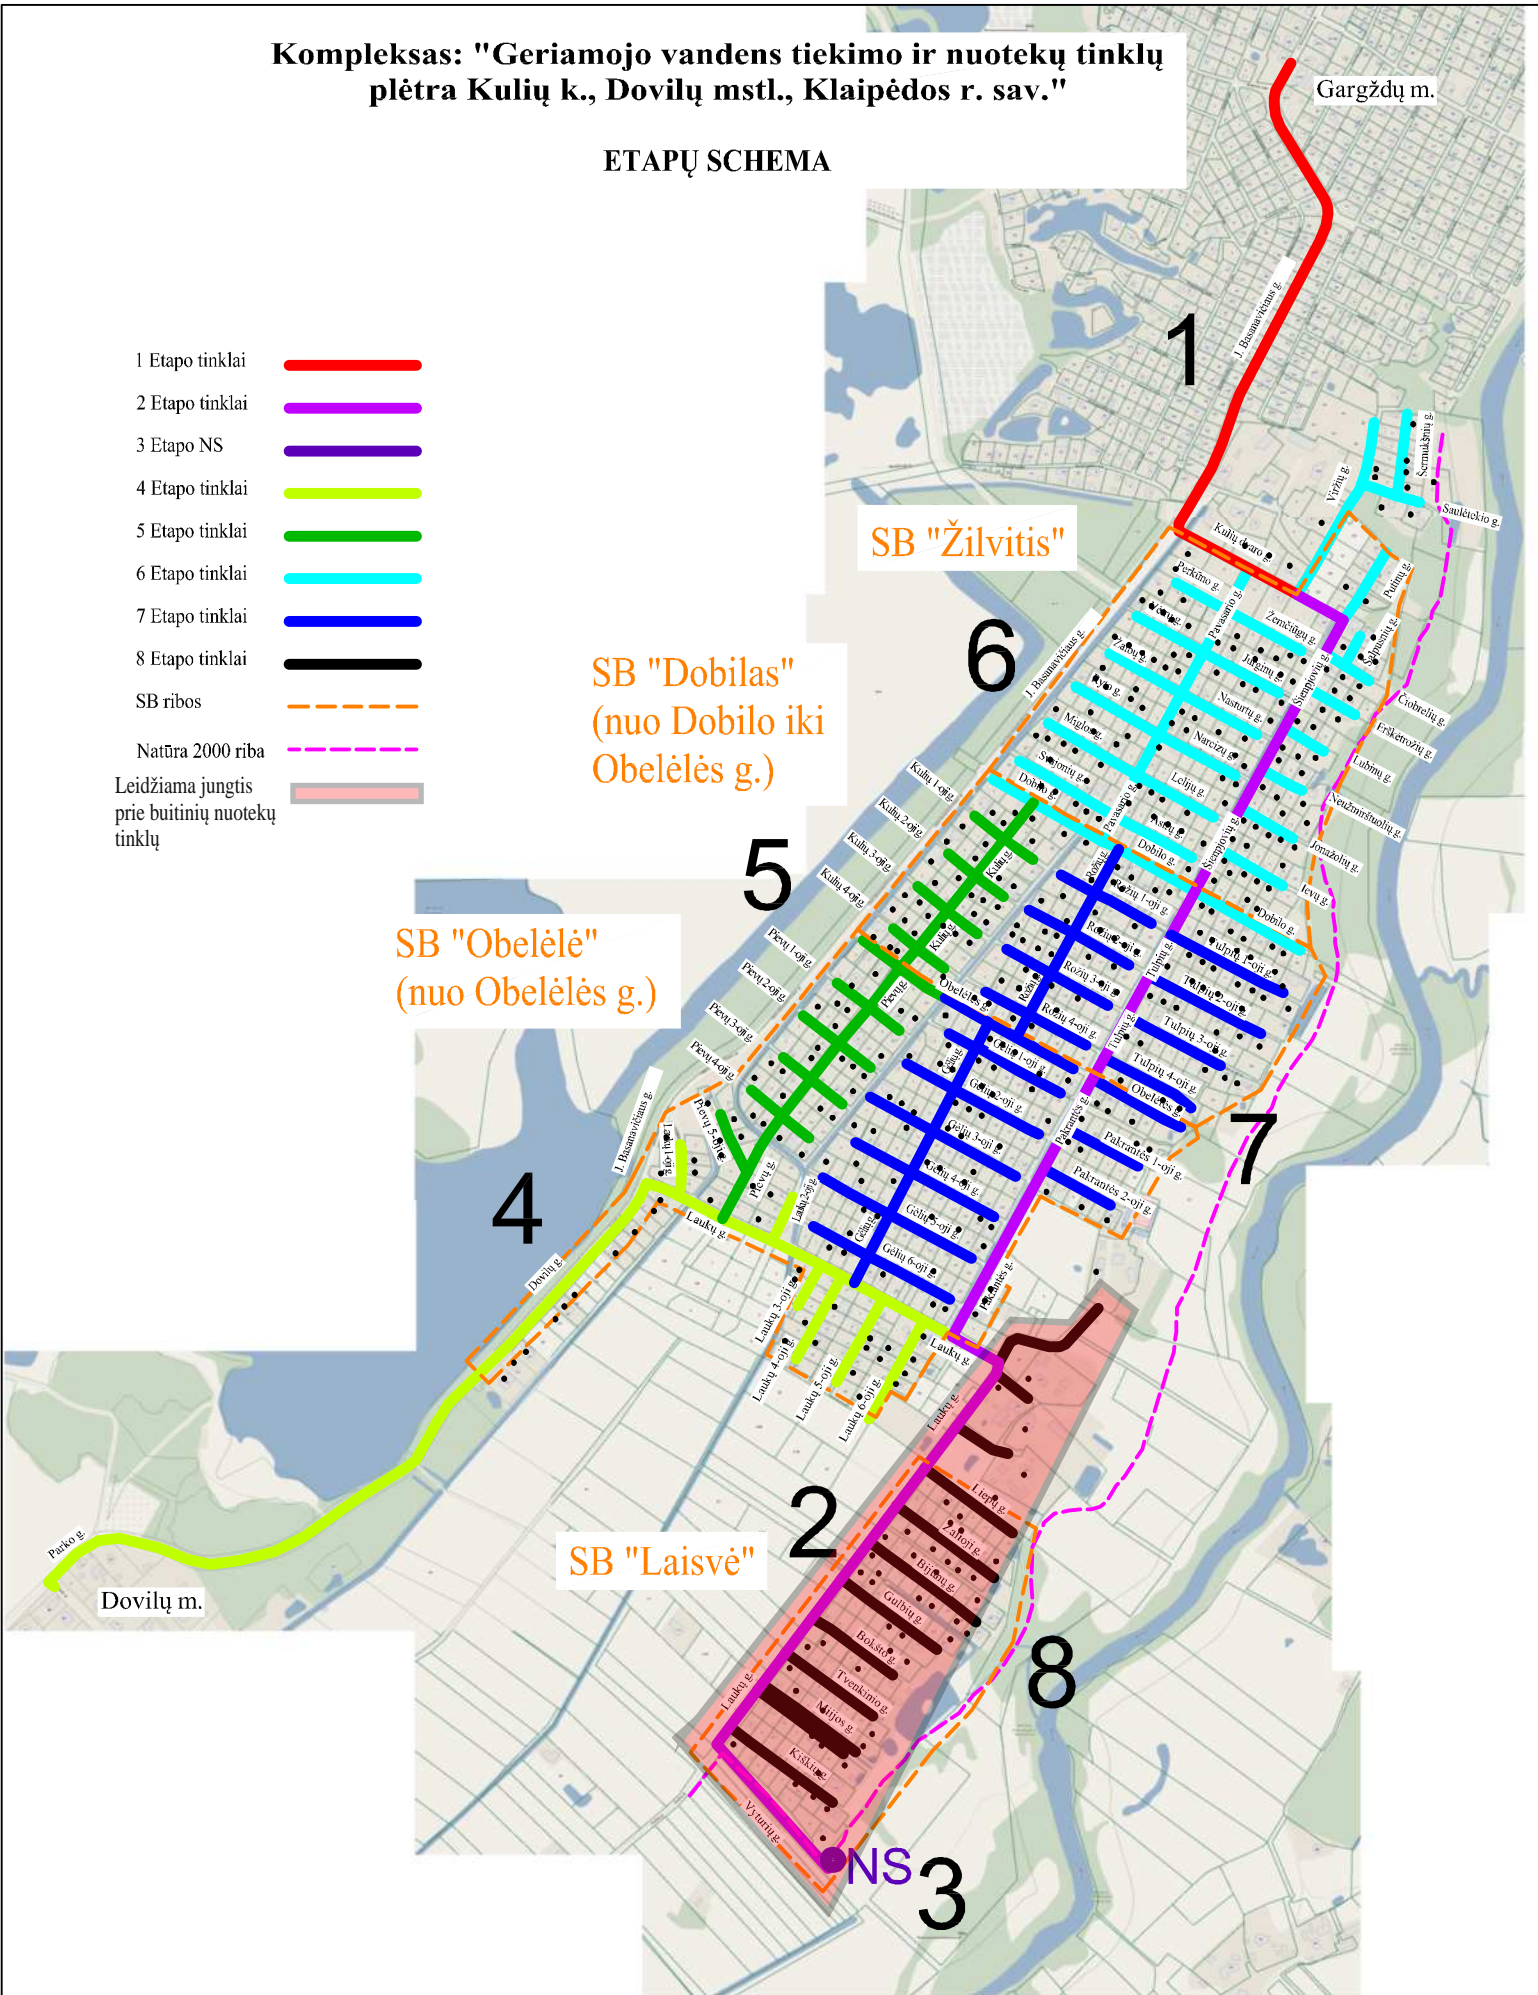

Gargždų m.

SB "Žilvitis"

SB "Dobilas"  
(nuo Dobilo iki Obelėlės g.)

SB "Obelėlė"  
(nuo Obelėlės g.)

SB "Laisvė"

Dovilų m.